


N35 Wijthmen - Nijverdal
 Deeltraject : Marienheem Oost
 Maatregel : 20
 Meer informatie: www.n35wijthmennijverdal.nl

Het gepresenteerde ontwerp betreft een voorlopig ontwerp welke als doel heeft de functionaliteiten van de maatregel vast te leggen en het ruimtelijk inzicht te maken.
 RWS behoudt zich het recht voor wijzigingen aan te brengen.

Concept

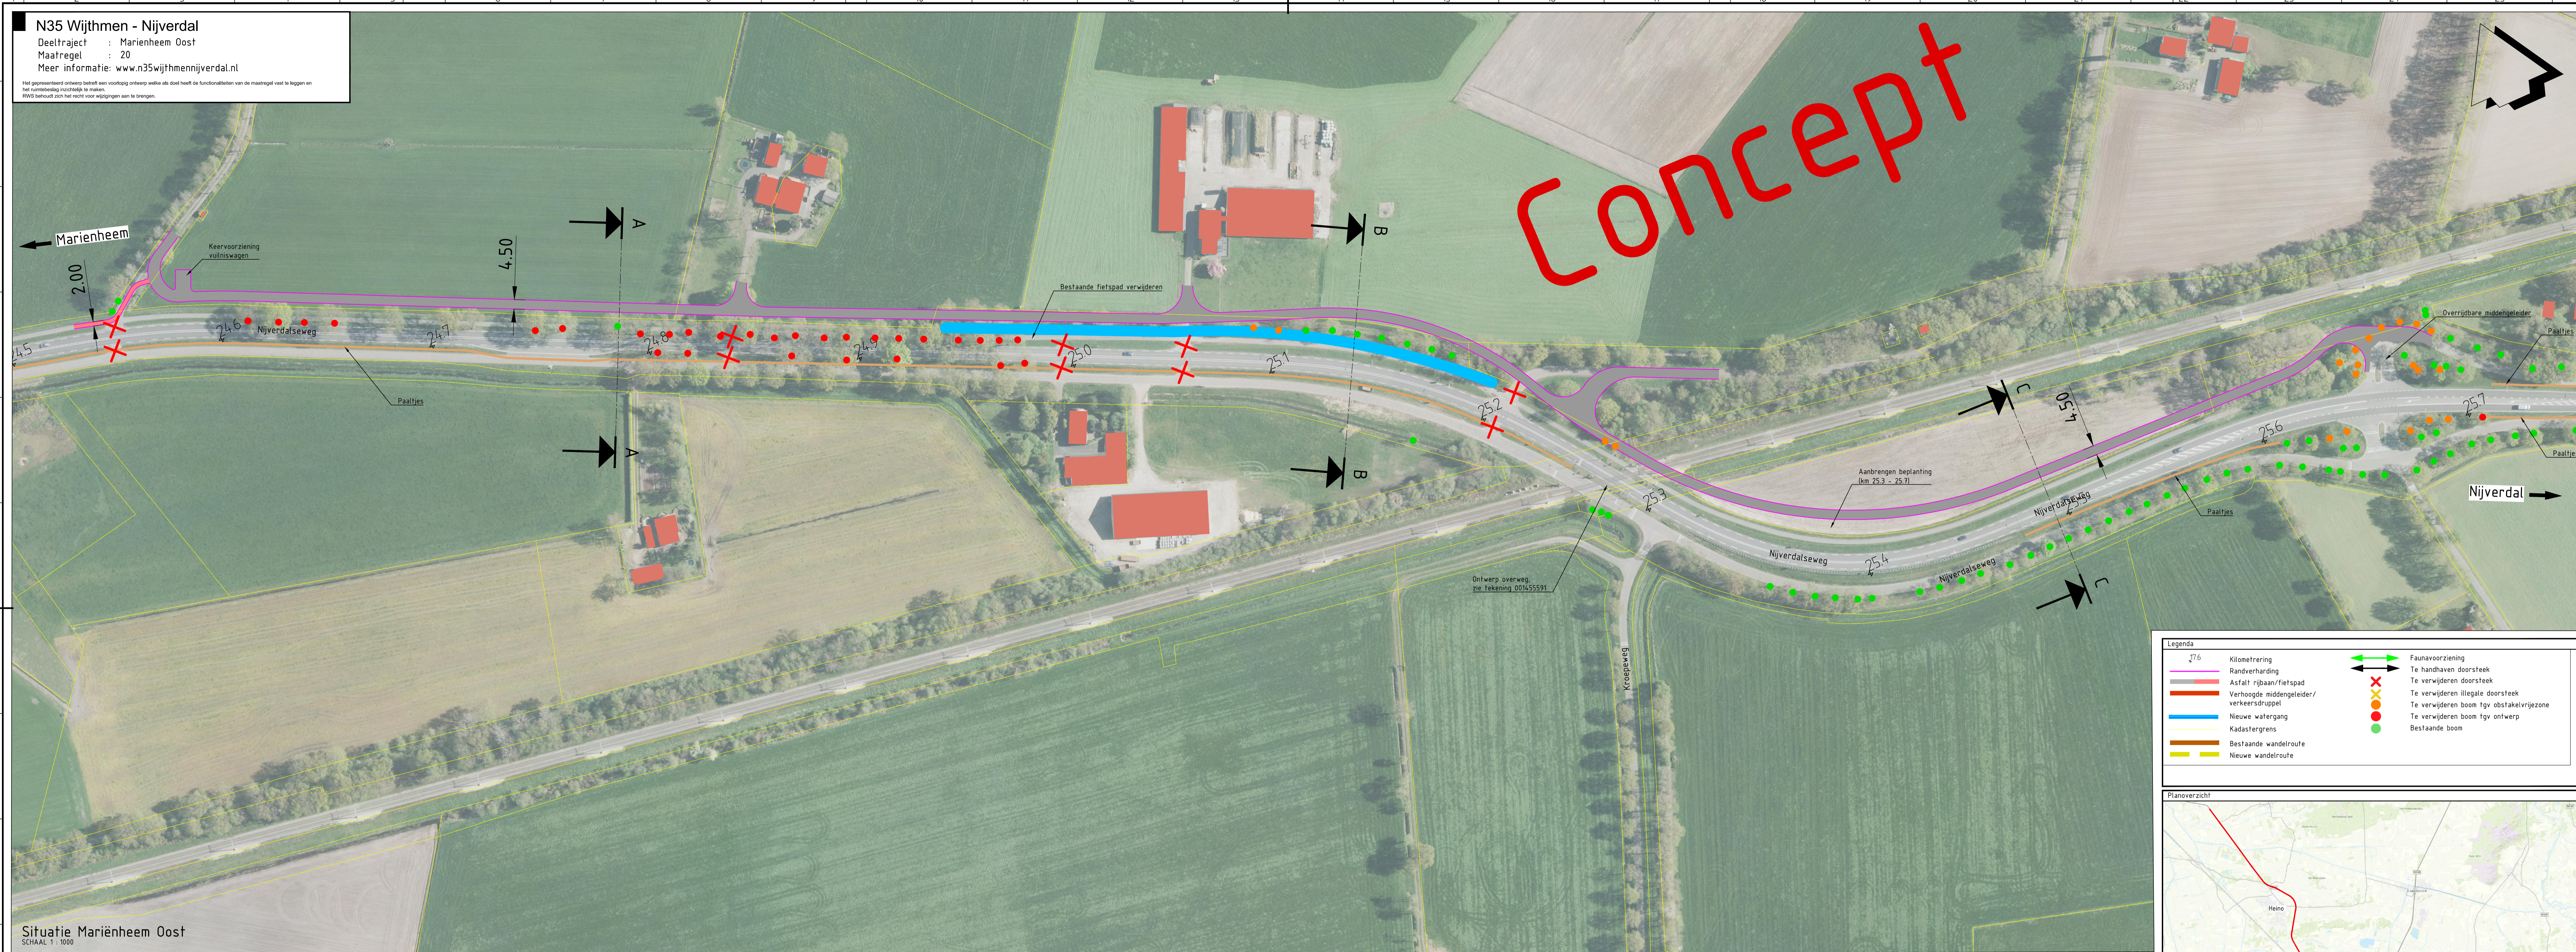

Situatie Marienheem Oost
 SCHAAL 1 : 1000

Legenda	
776	Kilometering
	Randverharding
	Asfalt rijbaan/fietspad
	Verhoogde middengeleider/verkeersdruppel
	Nieuwe watergang
	Kadastergrens
	Bestaande wandelroute
	Nieuwe wandelroute
	Faunavoorziening
	Te handhaven doorsteek
	Te verwijderen doorsteek
	Te verwijderen boom tgv obstakelrijzone
	Te verwijderen boom tgv ontwerp
	Bestaande boom

